
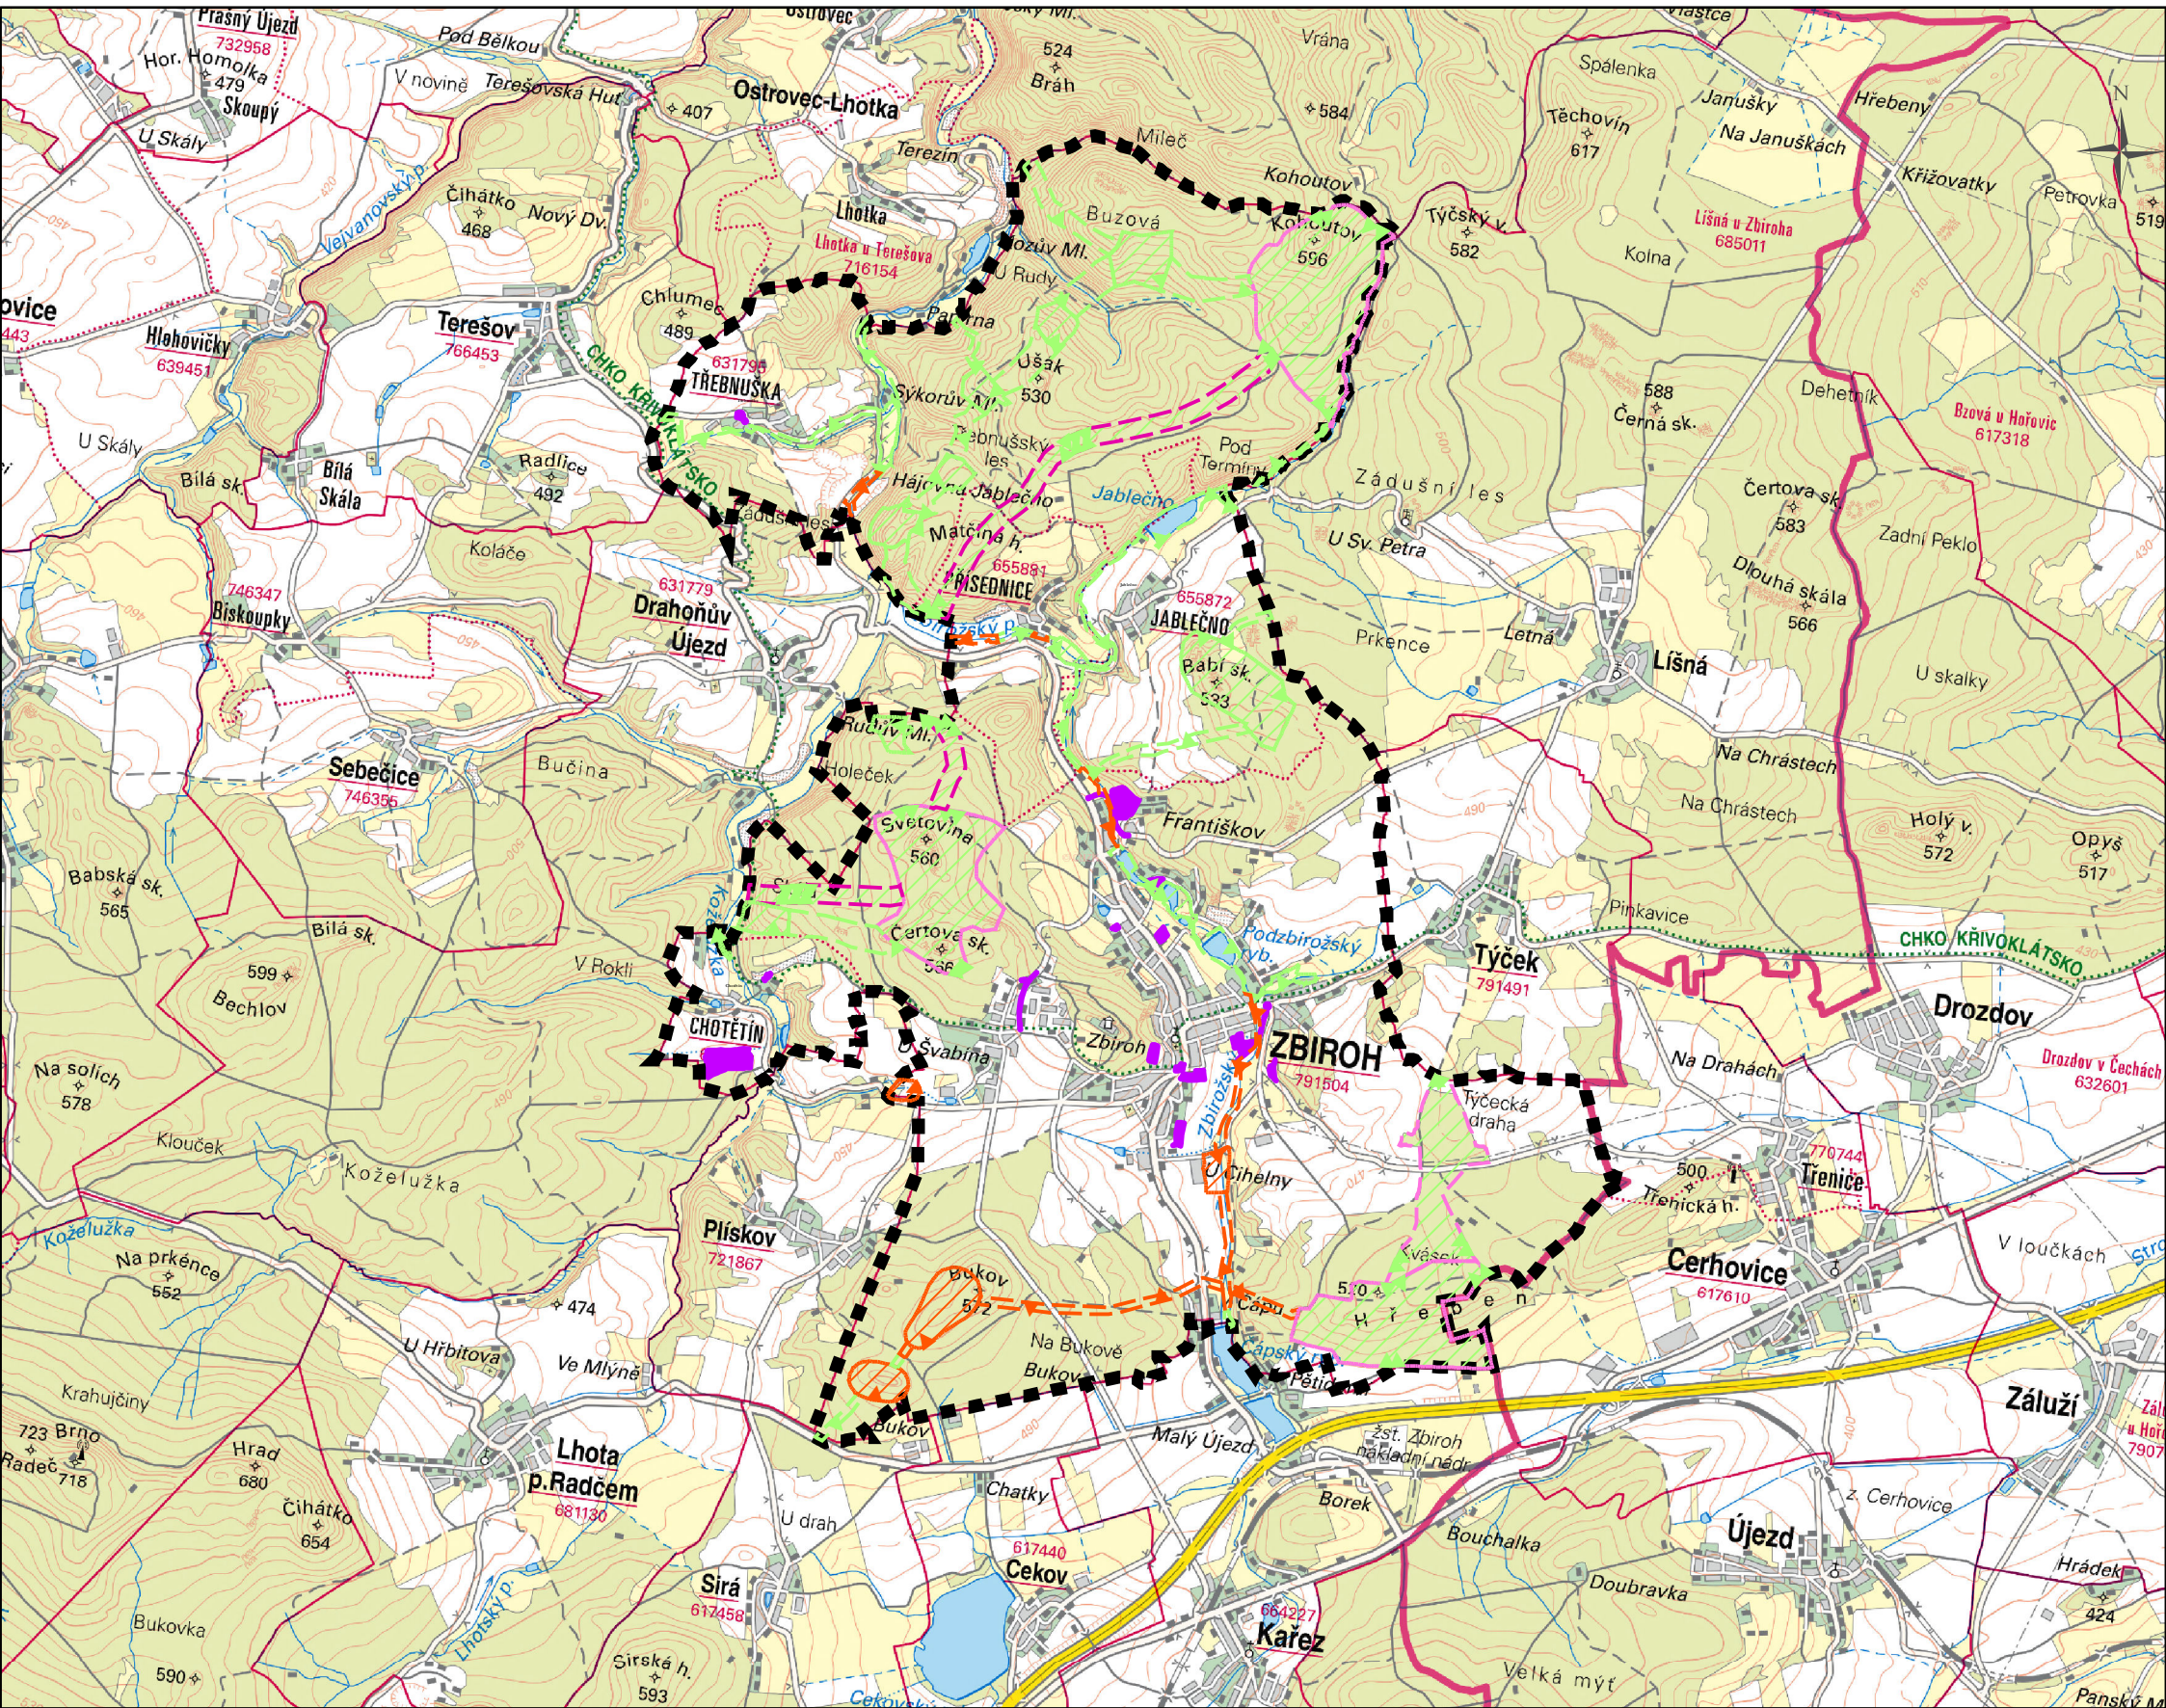



výkres širších vztahů odůvodnění změny č. 3 územního plánu Zbiroh

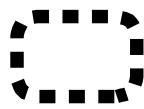


Legenda

-  správní území
-  řešené území změny

územní systém ekologické stability

-  lokální biocentrum stav
-  lokální biocentrum návrh
-  lokální biokoridor stav
-  lokální biokoridor návrh
-  regionální biocentrum stav
-  regionální biokoridor stav
-  nadregionální biokoridor stav

Jolana Zahrádková Vlastibůf 21, 392 01 Soběslav	razítko projektant
datum vyhotovení: březen 2024	
vypracoval: Jolana Zahrádková Vlastimil Smitka	
odpovědný projektant: Vlastimil Smitka	
číslo paré:	

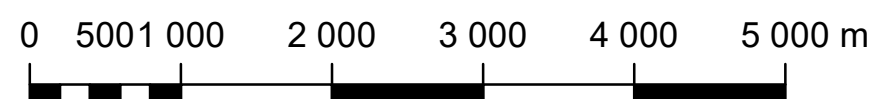

měřítko 1:50 000